

Nathalie Krajcik Conteuse



" L'Oeil bleu de la Baleine"

Spectacle en solo

Jauge

- < 60 personnes, pour des enfants dès 3 ans
- < 150 personnes, pour des enfants dès 6 ans
- < 300 personnes, pour des enfants dès 8 ans

Espace scénique

- 5 m x 9 m au minimum
- Une estrade de 20 cm de hauteur si "salle à plat"
- Un fond noir
- Prévoir une petite bouteille d'eau pour le plateau

Son

- Pour une jauge inférieure à 80 personnes, le spectacle peut être joué en acoustique
- Pour une jauge supérieure à 80 personnes, prévoir un micro cravate HF Sennheiser EW 122 G3

Lumière

- Voir plan feux et patch lumières ci-après

Accueil

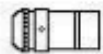
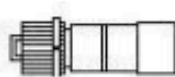

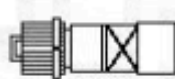
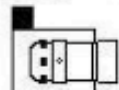

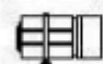
Prévoir une loge ou, à défaut, un endroit pour se changer, équipée d'une table, d'une chaise, d'un portant pour les vêtements, d'un miroir éclairé, avec- si possible à proximité-, un lavabo (eau chaude, savon et serviette) et un w.c.

Dans la loge, prévoir des boissons (de l'eau, du thé vert...) + pommes + amandes ou noisettes.

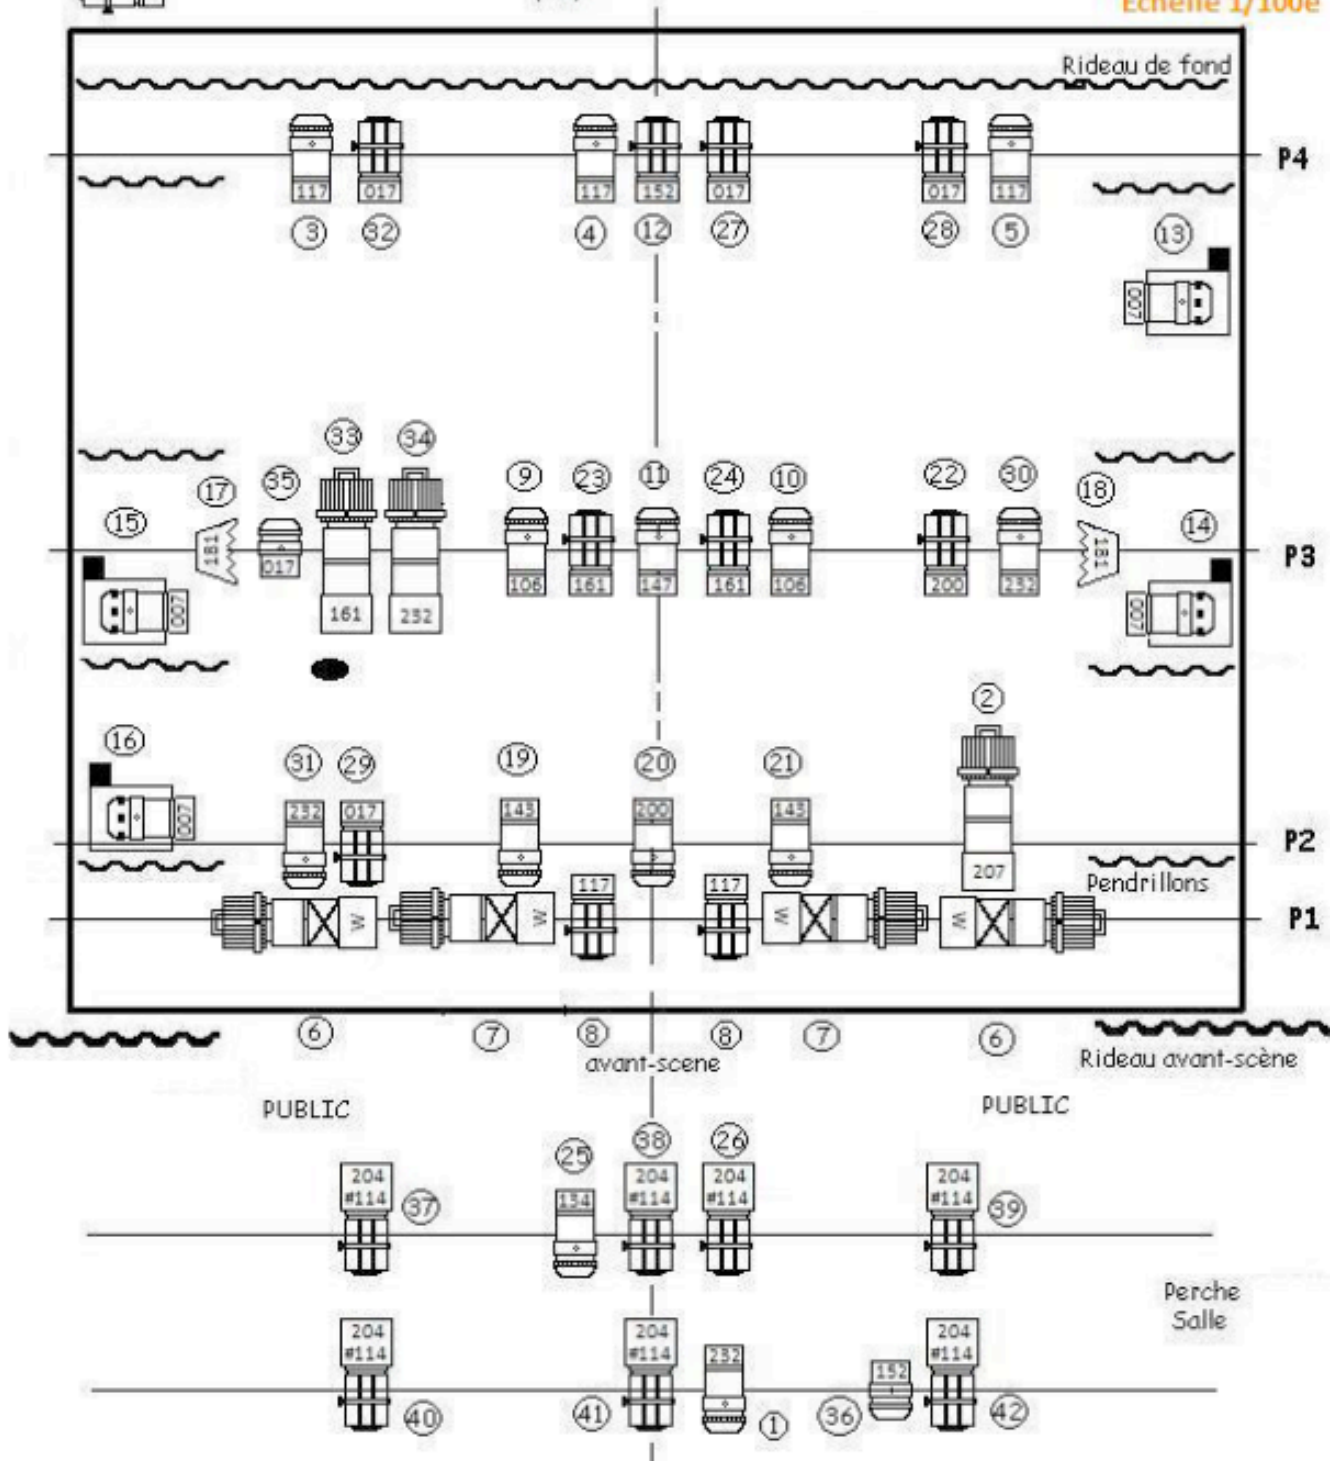
Attention, Nathalie est allergique au gluten.

LA PRÉSENCE D'UN TECHNICIEN EST REQUISE pour installer les projecteurs, effectuer les réglages et assurer la régie lumière (et son, le cas échéant) pendant la représentation.

***Cette fiche technique est donnée à titre indicatif.
N'hésitez pas à nous contacter pour en parler. Tél. : 06 27 28 44 98***

- | | | | | | |
|---|-----------------------|------|---|------------|-----|
|  | PAR 64 CP 61 | (13) |  | DEC 614 SX | (3) |
|  | PAR 56 ou 64 CP 60 | (2) |  | DEC 613 | (4) |
|  | PAR 64 CP 60 sur pied | (4) |  | CYCLIODE | (2) |
|  | PC 1 Kw | (17) | | | |

Echelle 1/100e



CIRCUIT	PROJECTEUR	GELATINE	DESIGNATION
1	PAR 64 CP 61	232	PUBLIC
2	DEC 614 SX	207	MAISON ORPHELIN
3	PAR 64 CP 61	117	3 TERRITOIRES
4	PAR 64 CP 61	117	3 TERRITOIRES
5	PAR 64 CP 61	117	3 TERRITOIRES
6	DEC 613	W	COULOIR AVANT-SCENE
7	DEC 613	W	MAISON DE GLACE
8	PC 1Kw	117	MAISON DE GLACE
9	PAR 64 CP 61	106	COLONNE DE FEU
10	PAR 64 CP 61	106	COLONNE DE FEU
11	PAR 64 CP 61	147	PIERRE CENTRALE
12	PC 1Kw	152	BATON
13	PAR 64 CP 60 sur pied	007	5 REVES
14	PAR 64 CP 60 sur pied	007	5 REVES
15	PAR 64 CP 60 sur pied	007	5 REVES
16	PAR 64 CP 60 sur pied	007	5 REVES
17	CYCLIODE	181	NUIT
18	CYCLIODE	181	NUIT
19	PAR 64 CP 61	143	LA BALEINE
20	PAR 64 CP 61	200	LA FEMME SQUELETTE
21	PAR 64 CP 61	143	LA BALEINE
22	PC 1Kw	200	IL POSE SES LIGNES
23	PC 1Kw	161	IL FERRE IL PAGAIE
24	PC 1Kw	161	IL FERRE IL PAGAIE
25	PAR 64 CP 61	134	TUNNEL
26	PC 1Kw	204 + #114	TUNNEL
27	PC 1Kw	017	DEPART TRAJET
28	PC 1Kw	017	DEPART TRAJET
29	PC 1Kw	017	DEPART TRAJET
30	PAR 64 CP 61	232	LES LOUPS
31	PAR 64 CP 61	232	LES LOUPS
32	PC 1Kw	017	DEPART TRAJET
33	DEC 614 SX	161	LA PEAU DE LUNE
34	DEC 614 SX	232	LA PEAU DE LUNE
35	PAR 56	017	LA CHABOTTE
36	PAR 56	152	BATON
37	PC 1Kw	204 + #114	FACE J LOINTAIN
38	PC 1Kw	204 + #114	FACE M LOINTAIN
39	PC 1Kw	204 + #114	FACE C LOINTAIN
40	PC 1Kw	204 + #114	FACE J AVANT-SCENE
41	PC 1Kw	204 + #114	FACE M AVANT-SCENE
42	PC 1Kw	204 + #114	FACE C AVANT-SCENE